


Haus 2

Wohnung Nr. 2.0.1

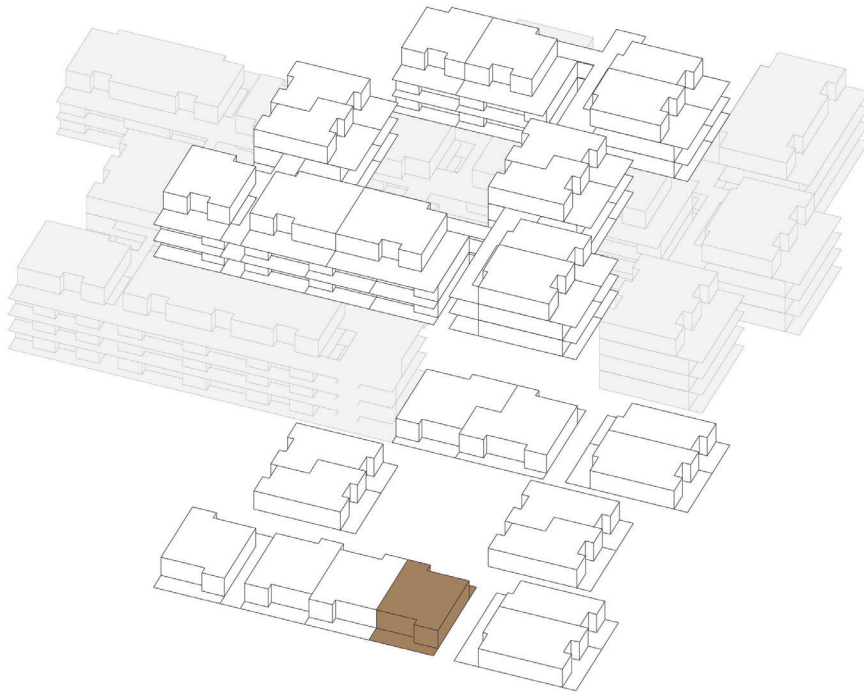

4.5-ZIMMERWOHNUNG

Geschoss	Erdgeschoss
Wohnfläche ¹	99.7 m ²
Garten	28.0 m ²
Terrasse	22.9 m ²
Wohnungstyp Nr.	3
Typgleiche Wohnungen	2.0.2, 2.0.3, 2.1.1, 2.1.2, 2.1.3, 2.2.1, 2.2.2, 2.2.3, 3.0.1, 3.1.1, 3.2.1

¹Berechnung der Wohnfläche

Wohnfläche (innenkant), exkl. Aussenwände, exkl. Schächte, exkl. tragende und nichttragende Innenwände, exkl. Balkon und/oder Terrasse, exkl. Keller

PREISLISTE UND VERKAUFSTAND

Welche Wohnungen aktuell noch zum Verkauf stehen, sehen Sie online. Innerhalb der Webseite finden Sie auch eine aktuelle Preisliste aller Wohnungen.

KONTAKT

Tend AG
Europaplatz 1A, 3008 Bern, Telefon +41 31 310 98 10
info@buchsiguet.ch, www.buchsiguet.ch

HAUS 2
WOHNUNG NR. 2.0.1



0 1 2 3 4 5

Massstab 1:100

